


Département du Tarn

Communauté d'agglomération Gaillac Graulhet

Révision allégée n°1 du Plan Local d'Urbanisme de Peyrole

Commune de PEYROLE

Envoyé en préfecture le 27/01/2026
Reçu en préfecture le 27/01/2026
Publié le 27/01/2026
ID : 081-200066124-20260119-04_2026-DE

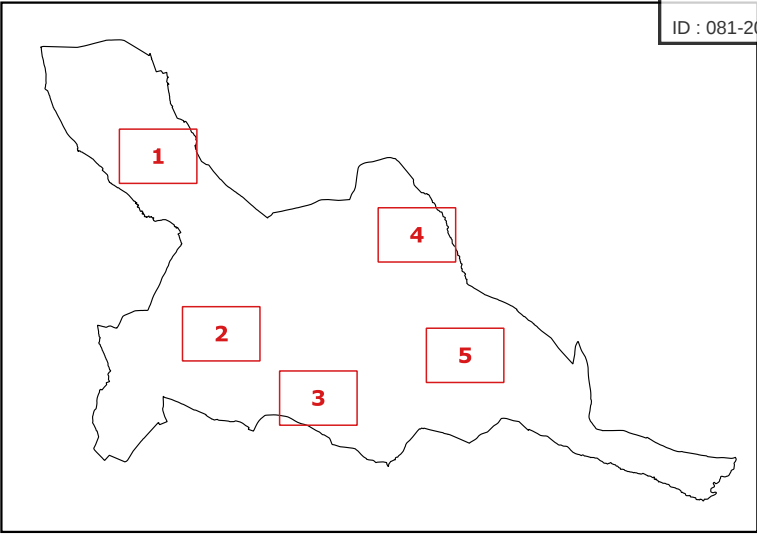

Zonage du PLU					
	A		AU0		U1
	A1		N		U2
	A2		N1		U3
	A3		N5		UE
	AU		Np		UX

- ★ bâtiment susceptible de changer de destination
- ★ patrimoine bâti, paysager ou éléments de paysages à protéger
- ▲ site archéologique (pocuel)
- //// site archéologique (surfacique)
- ==== zone inondable PPRi

31. Document graphique avant modification

Echelle : 1/2500°

Révision allégée n°1 du PLU soumise à l'enquête publique par arrêté du

M. Le Président : Paul Salvador



URBanisme Aménagement et Développement Durable

1 rue de Bezelles ZA de Roumagnac 81600 GAILLAC
tél.: 05.63.41.18.43 - sebastien.charruyer@urba2d.com

Changement de destination

txt	libelle
C1	Ancienne grange agricole
C2	Ancienne grange agricole
C3	Ancienne dépendance agricole
C4	Ancienne grange agricole
C5	Ancienne grange agricole
C6	Ancienne grange agricole
C7	Ancienne dépendance agricole
C8	Ancienne grange agricole
C9	Ancienne grange agricole

C10	Ancienne dépendance agricole
C11	Ancienne grange agricole
C12	Ancienne dépendance agricole
C13	Ancienne grange agricole
C14	Ancienne dépendance agricole
C15	Ancienne bâtisse agricole
C16	Ancienne grange agricole
C17	Ancien chai viticole
C18	Ancienne dépendance agricole
C19	Ancienne grange agricole

Eléments de paysages à protéger

Numéro	Typologie
P1	Maison de maitre
P2	Arbre remarquable
P3	Eglise
P4	Arbre remarquable



Département du
Tarn

Communauté d'agglomération
Gaillac Graulhet

Révision allégée n°1 du
Plan Local d'Urbanisme de Peyrole

Commune de PEYROLE

32. Document graphique
révisé

Echelle : 1/2500°

Révision allégée n°1 du PLU
soumise à l'enquête publique
par arrêté du


M. Le Président :
Paul Salvador



URBanisme Aménagement et Développement Durable

1 rue de Bezelles ZA de Roumagnac 81600 GAILLAC
tél.: 05.63.41.18.43 - sebastien.charruyer@urba2d.com

Envoyé en préfecture le 27/01/2026
Reçu en préfecture le 27/01/2026
Publié le 27/01/2026
ID : 081-200066124-20260119-04_2026-DE

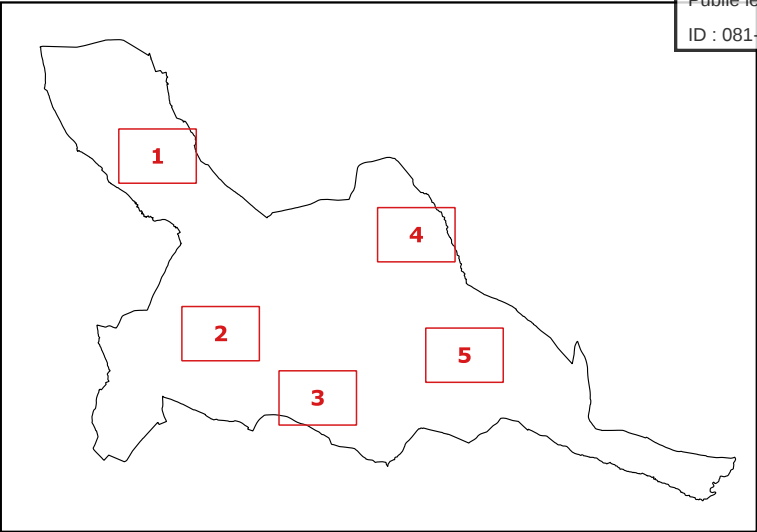

Zonage du PLU

A	AU0	U1
A1	N	U2
A2	N1	U3
A3	N5	UE
AU	Np	UX

- ★ bâtiment susceptible de changer de destination
- ★ patrimoine bâti, paysager ou éléments de paysages à protéger
- ▲ site archéologique (poctuel)
- //// site archéologique (surfacique)
- ==== zone inondable PPRi
- /// continuité écologique
- implantation graphique (retrait minimun)

Changement de destination

Numéro	Typologie
C1	Ancienne grange agricole
C2	Ancienne grange agricole
C3	Ancienne dépendance agricole
C5	Ancienne grange agricole
C6	Ancienne grange agricole
C7	Ancienne dépendance agricole
C8	Ancienne grange agricole
C9	Ancienne grange agricole
C10	Ancienne dépendance agricole
C12	Ancienne dépendance agricole
C13	Ancienne grange agricole

C14	Ancienne dépendance agricole
C15	Ancienne bâtisse agricole
C16	Ancienne grange agricole
C17	Ancien chai viticole
C18	Ancienne dépendance agricole
C20	Ancienne grange agricole
C21	Ancienne grange agricole
C23	Ancienne dépendance agricole
C24	Ancienne cave bergerie
C25	Ancien atelier agricole
C26	Ancien poulailler
C27	Ancienne étable

Eléments de paysages à protéger

Numéro	Typologie
P1	Maison de maitre
P2	Arbre remarquable
P3	Eglise
P4	Arbre remarquable

