

DEPARTEMENT DU TARN
GAILLAC GRAULHET AGGLOMERATION



P.L.U.

**Révision allégée n°1 du
Plan Local d'Urbanisme de Rabastens**

3 – Document graphique (extrait)

Révision allégée du
P.L.U. :

Approuvée le

Exécutoire le

Visa

Date :

Signature :




Bâtiment 8
16, av. Charles-de-Gaulle
31130 Balma

05 34 27 62 28

paysages-urba.fr

3

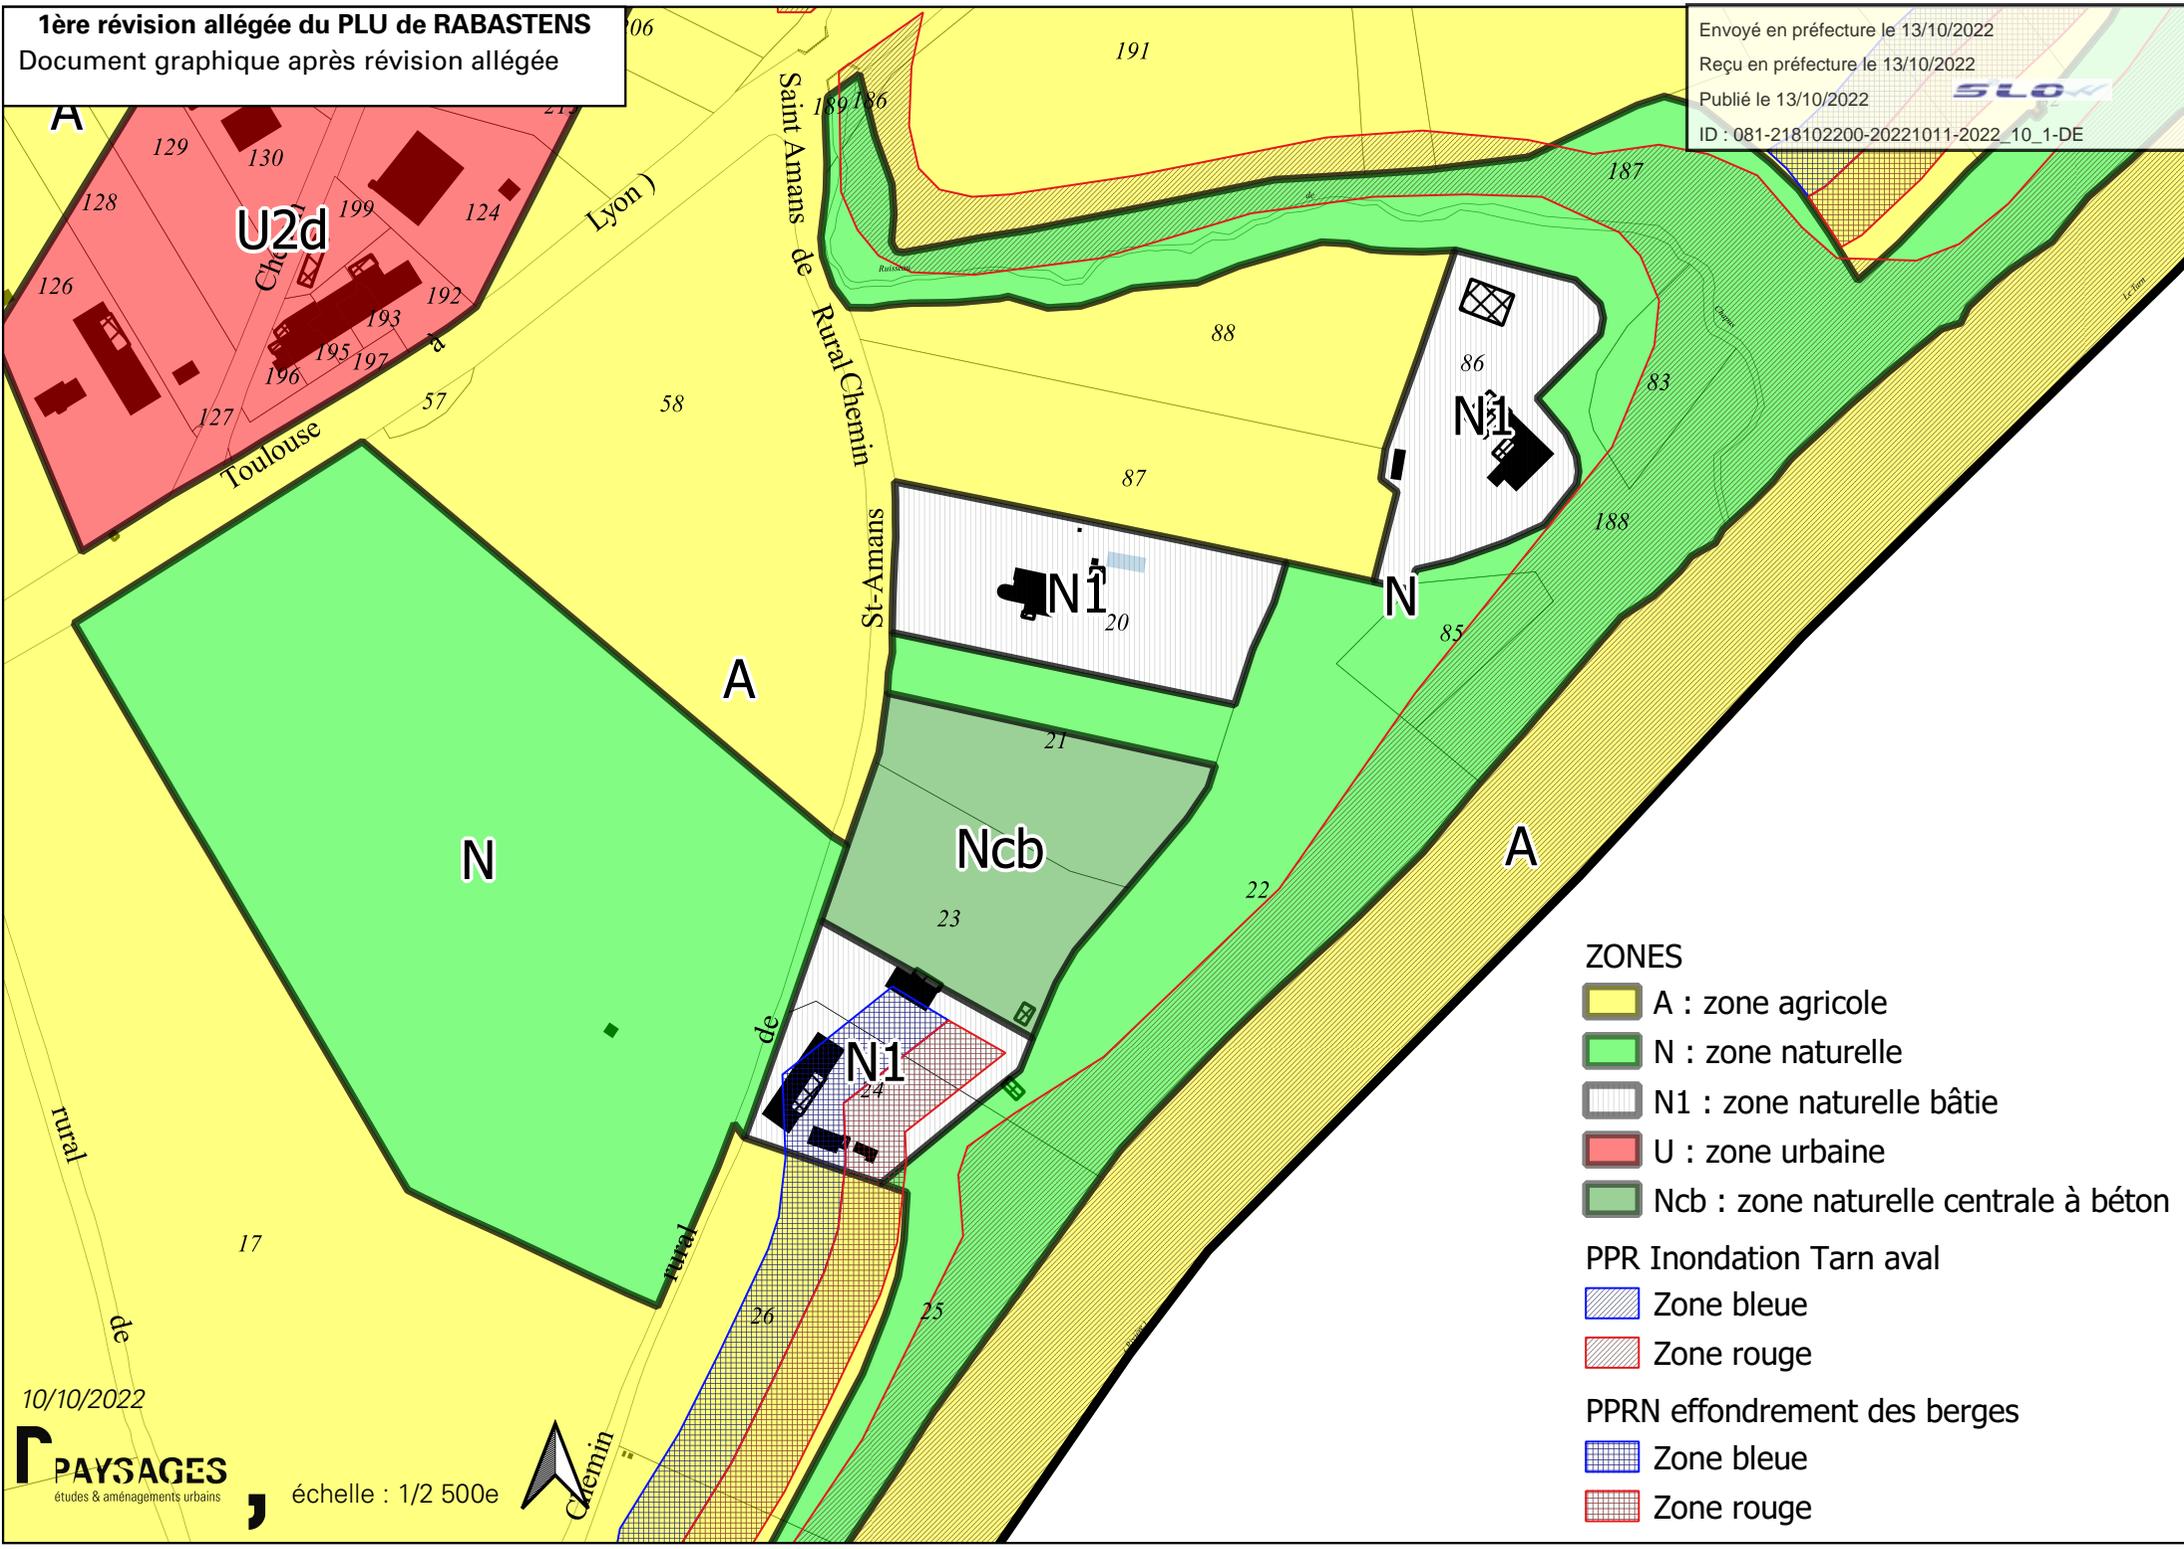

- ZONES**
- A : zone agricole
 - N : zone naturelle
 - N1 : zone naturelle bâtie
 - U : zone urbaine
 - Ncb : zone naturelle centrale à béton
- PPR Inondation Tarn aval**
- Zone bleue
 - Zone rouge
- PPRN effondrement des berges**
- Zone bleue
 - Zone rouge