



**URBanisme Aménagement  
et Développement Durable**

1 rue de Bezelles ZA de Roumagnac  
81600 GAILLAC  
05.63.41.18.43  
sebastien.charruyer@urba2d.com

## DEPARTEMENT DU TARN

## COMMUNAUTE D'AGGLOMERATION GAILLAC - GRAULHET

## REVISION ALLEGEE N°2 DU PLAN LOCAL D'URBANISME INTERCOMMUNAL

REVISION ALLEGEE N°2 du PLUI soumise à l'enquête publique  
par arrêté communautaire en date du

### 3. DOCUMENTS GRAPHIQUES



URBanisme Aménagement  
et Développement Durable

✉ 1 rue de Bezelles ZA de Roumagnac  
81600 GAILLAC  
☎ 05.63.41.18.43  
sebastien.charruyer@urba2d.com

## DEPARTEMENT DU TARN

### COMMUNAUTE D'AGGLOMERATION GAILLAC - GRAULHET

### REVISION ALLEGEE N°2 DU PLAN LOCAL D'URBANISME INTERCOMMUNAL

REVISION ALLEGEE N°2 du PLUI soumise à l'enquête publique  
par arrêté communautaire en date du

## 3.1. DOCUMENTS GRAPHIQUES AVANT REVISION ALLEGEE

# Département du Tarn

## Communauté d'agglomération Gaillac Graulhet

### Révision allégée n°2 du Plan Local d'Urbanisme intercommunal de Vère - Grésigne

### Commune de Larroque

## 3.2. Document graphique modifié

Planche 1/1

Echelle : 1/2500°

Révision allégée n°2 du PLUi  
soumise à l'enquête publique  
par arrêté communautaire  
en date du

M. Le Président :  
Paul Salvador



**URBanisme Aménagement et Développement Durable**

1 rue de Bezelles ZA de Roumagnac 81600 GAILLAC  
tél.: 05.63.41.18.43 - [sebastien.charruyer@urba2d.com](mailto:sebastien.charruyer@urba2d.com)

Envoyé en préfecture le 27/03/2024

Reçu en préfecture le 27/03/2024

Publié le 27/03/2024

ID : 081-200066124-20240325-33\_2024-DE



#### Prescription ponctuelle

- Éléments de paysage
- Bâtiment agricole susceptible de changer de destination

#### Prescription surfacique


- Espace boisé classé
- Emplacement réservé

#### Information surfacique

- /// Natura2000
- /// ZNIEFF

#### Zonage du PLUi

□ A	□ AU1	□ N3	□ U1
□ A1	□ AU2	□ N4	□ U2
□ A2	□ AUx	□ Ner	□ U2er
□ A3	□ N	□ NL	□ UX
□ Ap	□ N1	□ NLe	
□ AU0	□ N2	□ Np	

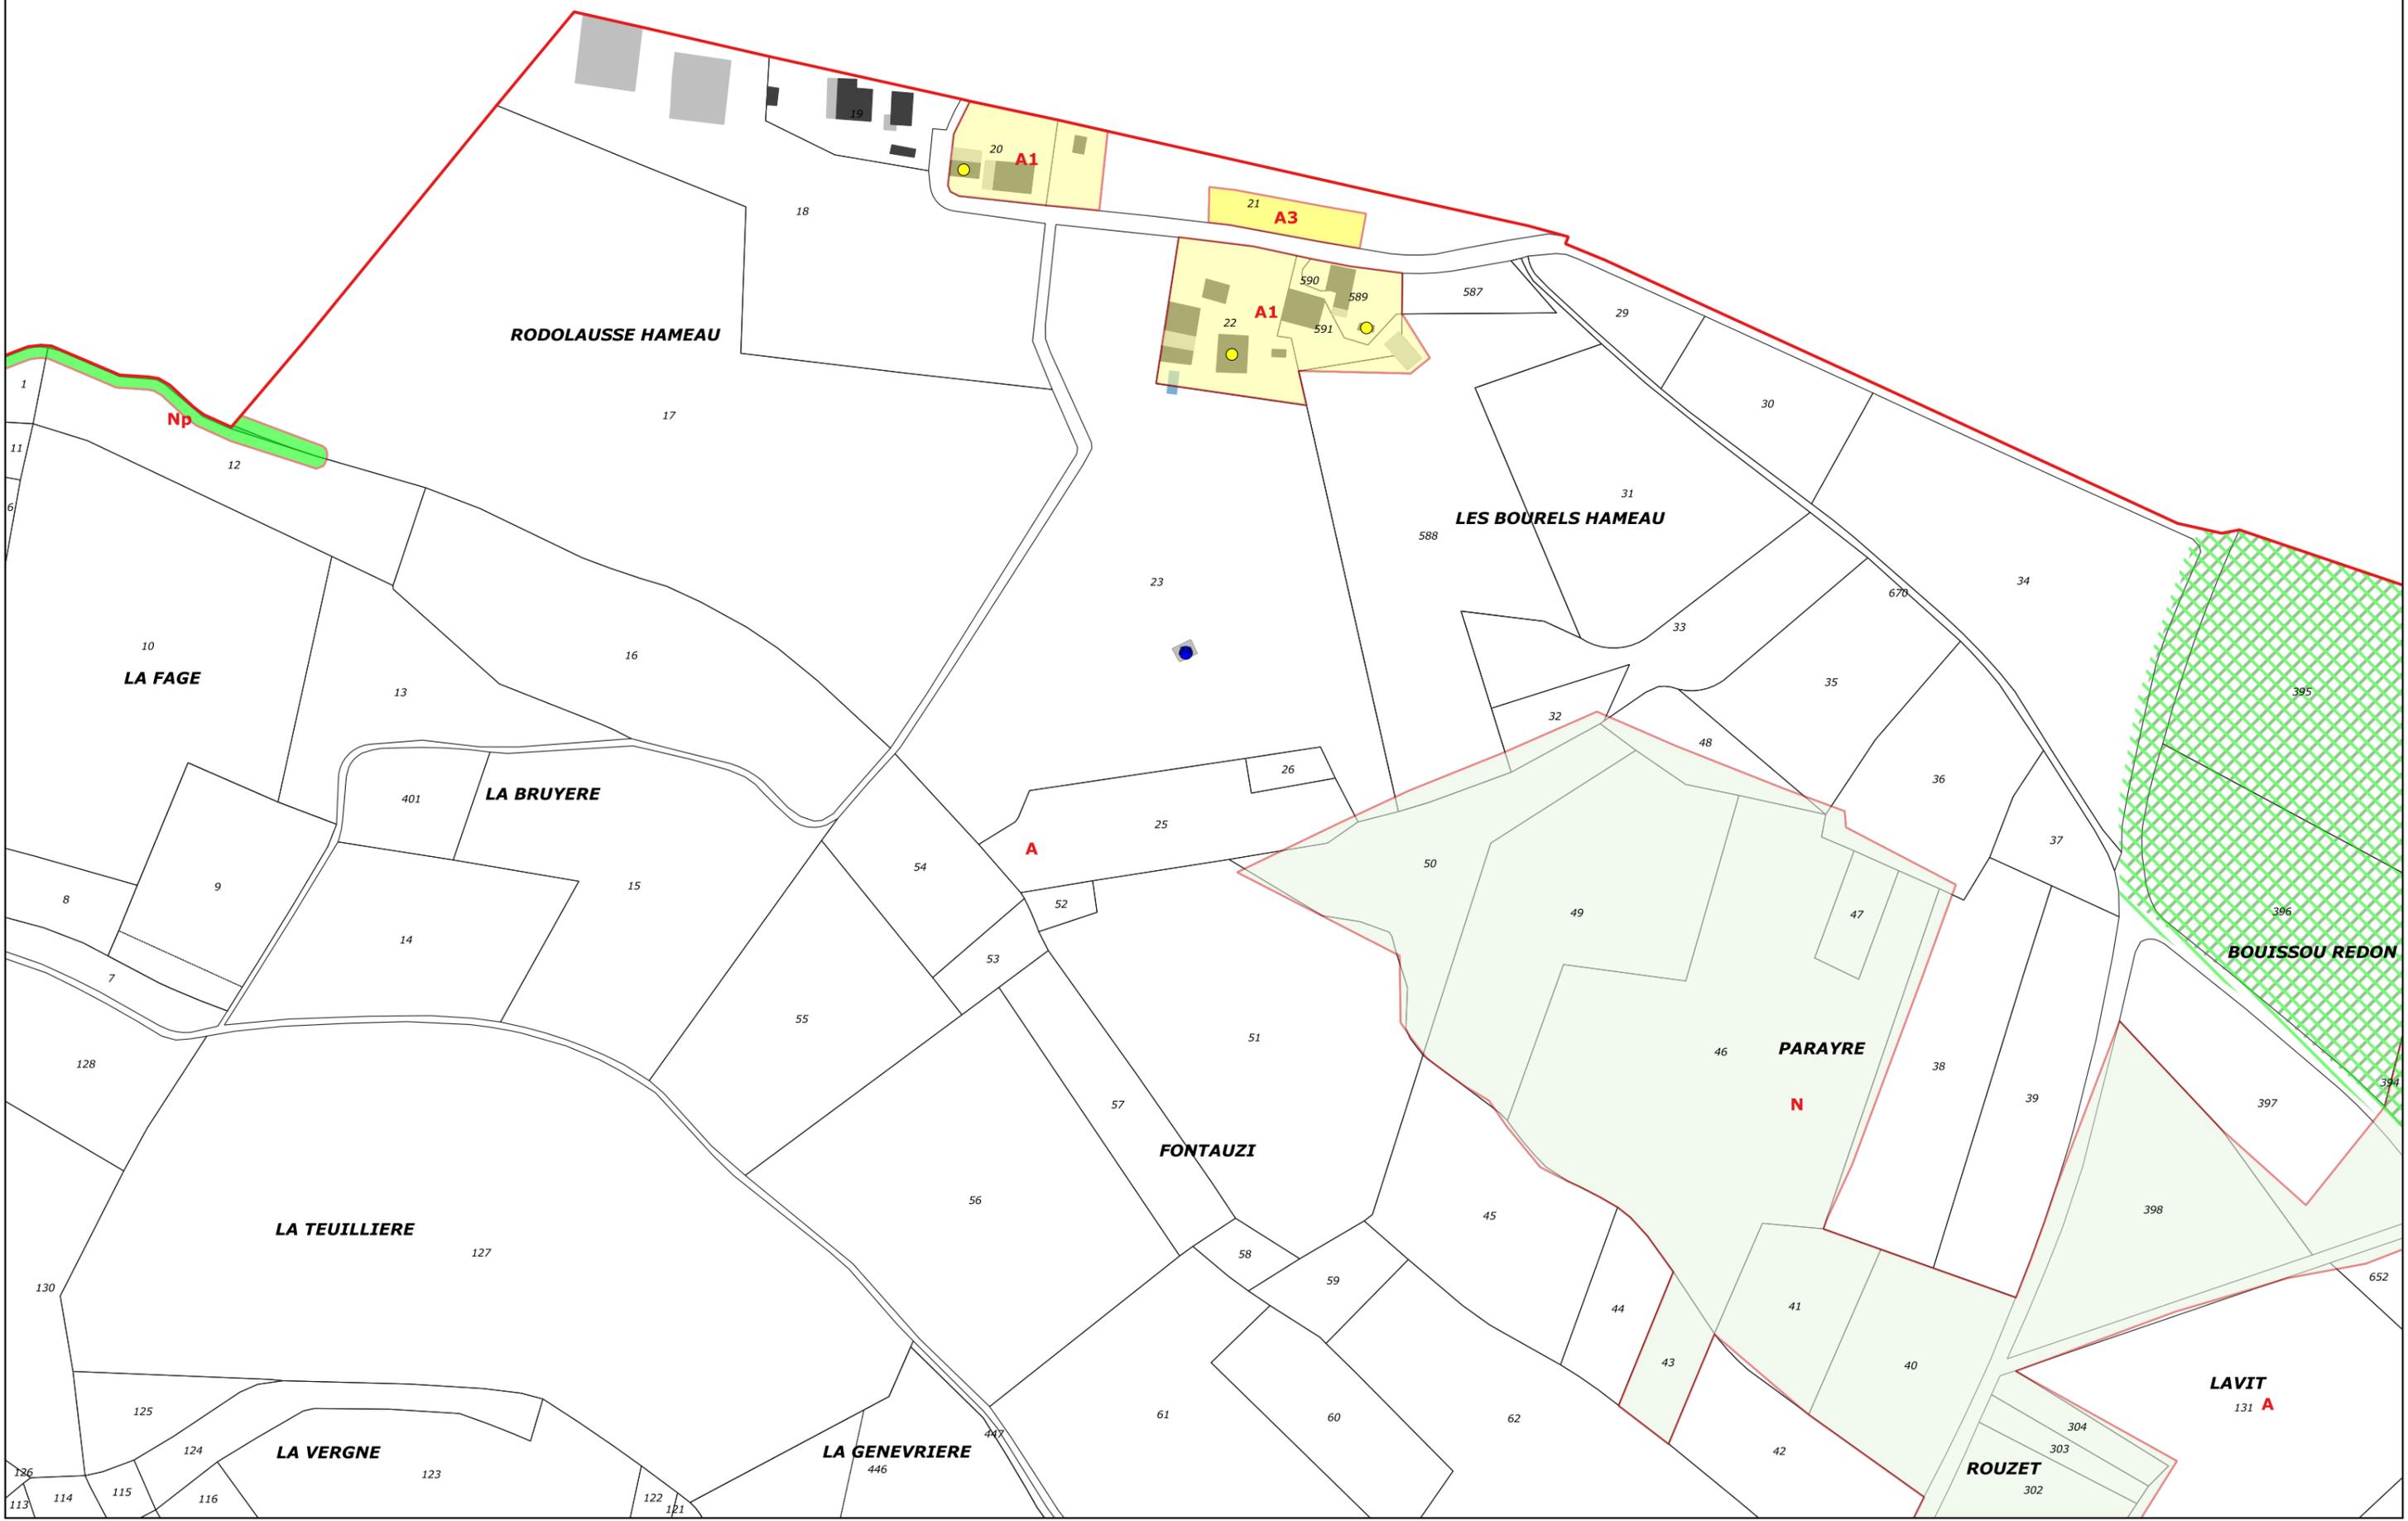



**URBanisme Aménagement  
et Développement Durable**

✉ 1 rue de Bezelles ZA de Roumagnac  
81600 GAILLAC  
☎ 05.63.41.18.43  
sebastien.charruyer@urba2d.com

**DEPARTEMENT DU TARN**

**COMMUNAUTE D'AGGLOMERATION  
GAILLAC - GRAULHET**

**REVISION ALLEGEE N°2 DU PLAN LOCAL  
D'URBANISME INTERCOMMUNAL**

REVISION ALLEGEE N°2 du PLUI soumise à l'enquête publique  
par arrêté communautaire en date du

**3.2. DOCUMENTS GRAPHIQUES  
REVISES**

# Département du Tarn

## Communauté d'agglomération Gaillac Graulhet

### Révision allégée n°2 du Plan Local d'Urbanisme intercommunal de Vère - Grésigne

### Commune de Larroque

## 3.1. Document graphique avant modification

Planche 1/1

Echelle : 1/2500°

Révision allégée n°2 du PLUi  
soumise à l'enquête publique  
par arrêté communautaire  
en date du

M. Le Président :  
Paul Salvador



**URBanisme Aménagement et Développement Durable**

1 rue de Bezelles ZA de Roumagnac 81600 GAILLAC  
tél.: 05.63.41.18.43 - [sebastien.charruyer@urba2d.com](mailto:sebastien.charruyer@urba2d.com)

Envoyé en préfecture le 27/03/2024

Reçu en préfecture le 27/03/2024

Publié le 27/03/2024

ID : 081-200066124-20240325-33\_2024-DE



#### Prescription ponctuelle

- Eléments de paysage
- Bâtiment agricole susceptible de changer de destination

#### Prescription surfacique

- Espace boisé classé
- Emplacement réservé

#### Information surfacique

- /// Natura2000
- /// ZNIEFF

#### Zonage du PLUi

□ A	□ AU1	□ N3	□ U1
□ A1	□ AU2	□ N4	□ U2
□ A2	□ AUx	□ Ner	□ U2er
□ A3	□ N	□ NL	□ UX
□ Ap	□ N1	□ NLe	
□ AU0	□ N2	□ Np	

