URBanisme Aménagement
et Développement Durable

Rue de Bezelles ZA de Roumagnac 81600 GAILLAC
05.63.41.18.43
sebastien.charruyer@urba2d.com

Département du Tarn

Communauté d'agglomération Gaillac-Graulhet

MISE EN COMPATIBILITE DU PLAN LOCAL D'URBANISME DE SALVAGNAC AVEC LA DECLARATION DE PROJET N°1

Mise en compatibilité du PLU de Salvagnac
avec la déclaration de projet n°1 soumise à
l'enquête par arrêté communautaire
en date du 24 mai 2024

Le Président : M. SALVADOR Paul

3. DOCUMENTS GRAPHIQUES

URBanisme Aménagement
et Développement Durable

Rue de Bezelles ZA de Roumagnac 81600 GAILLAC
05.63.41.18.43
sebastien.charruyer@urba2d.com

Département du Tarn

Communauté d'agglomération Gaillac-Graulhet

MISE EN COMPATIBILITE DU PLAN LOCAL D'URBANISME DE SALVAGNAC AVEC LA DECLARATION DE PROJET N°1

Mise en compatibilité du PLU de Salvagnac
avec la déclaration de projet n°1 soumise à
l'enquête par arrêté communautaire
en date du 24 mai 2024

Le Président : M. SALVADOR Paul

31. DOCUMENTS GRAPHIQUES AVANT MISE EN COMPATIBILITE

Département du
Tarn

Communauté d'agglomération Gaillac Graulhet

Déclaration de projet n°1 et mise en comptabilité du Plan Local d'Urbanisme de la commune de Salvagnac

3.1. Document graphique avant mise en comptabilité

Planche 1/2 **Echelle : 1/5000°**

Déclaration de projet n°1 et mise en comptabilité soumise à l'enquête publique par arrêté communautaire en date du

M. Le Président :
Paul Salvador

URBanisme Aménagement et Développement Durable
1 rue de Bezelles ZA de Roumagnac 81600 GAILLAC
tél.: 05.63.41.18.43 - sebastien.charruyer@urba2d.com

Numéro	Destination	Bénéficiaire
1	Création d'une voirie piétonne	commune
2	Création d'une voirie piétonne	commune
3	Création d'une voirie piétonne	commune
4	Création d'une voirie piétonne	commune
5	Création d'une voirie piétonne	commune
6	Elargissement de la voirie	commune
7	Elargissement de la voirie	commune
8	Création d'une voirie piétonne	commune
9	Création d'une voie, d'un équipement public et d'espaces vert	commune
10	Création d'une voie et d'un espace vert	commune
11	Aménagement d'un carrefour	commune
12	Créaton dune voie voirie	commune
13	Elargissement de la voire	commune
14	Création d'une voie	commune
15	Création d'une voie	commune
16	Création d'un espace de stationnement	commune
17	Création d'un poste de refoulement des eaux usées	commune
18	Elargissement de la voirie	commune
19	Elargissement de la voirie	commune
20	Extension du cimetière	commune
21	Rectification du virage	commune
22	Mise en place d'une réserve d'incendie	commune
23	Aménagement du carrefour	commune

- changement de destination
- élément du patrimoine à protéger au titre du R151-41 3° du CU
- fossé à protéger au titre du R151-43 5° du CU
- haie à protéger au titre du R151-43 5° du CU
- zone humide à protéger au titre du R151-43 5° du CU
- bois à protéger au titre du R151-43 5° du CU
- emplacement réservé
- zone inondable (CIZI)

A	AU1b	Np
A1	AU2	U1
A2	AUL0	U2
A3	AUX0	U3
Ap	AUX1	UL
AU0	N	UX
AU1a	Nl	UX1

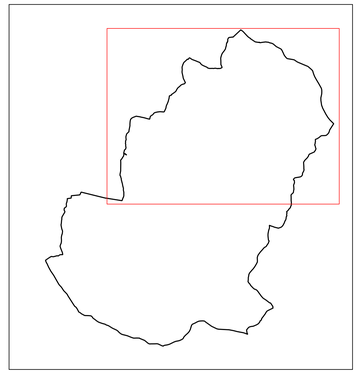

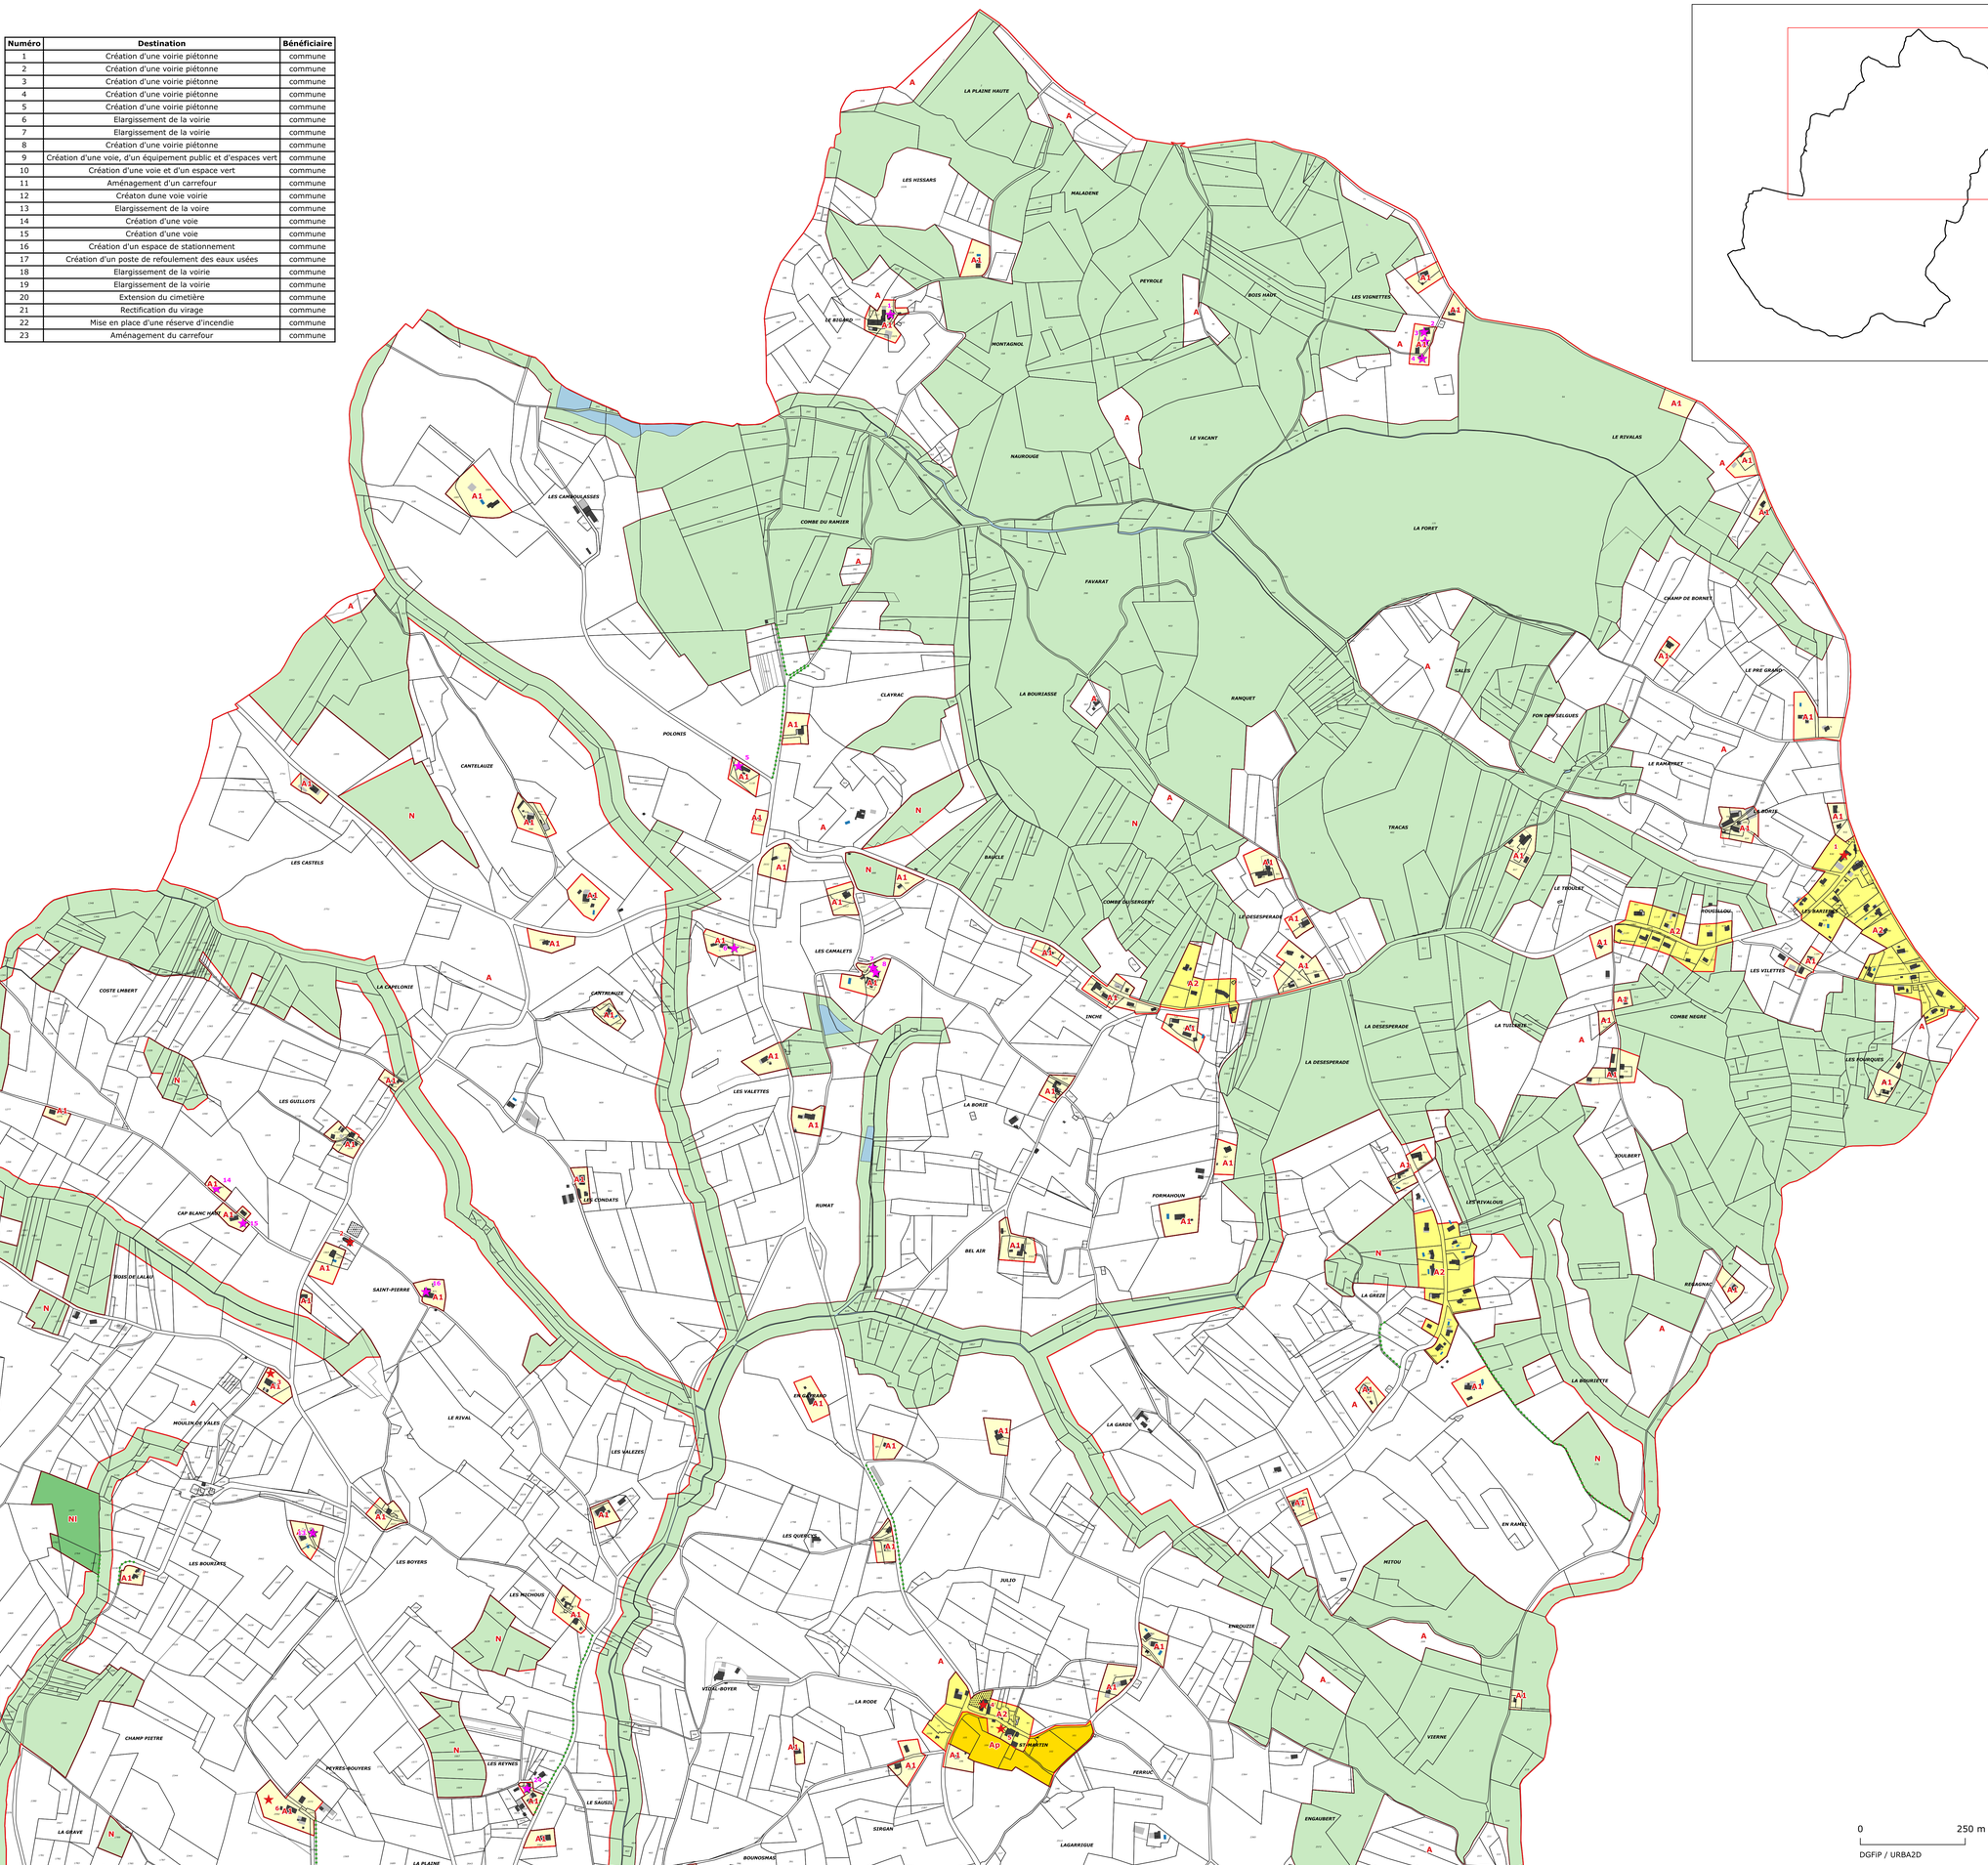

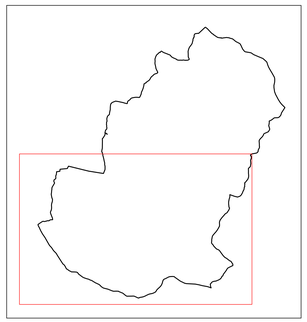

Numéro	Destination	Bénéficiaire
1	Création d'une voirie piétonne	commune
2	Création d'une voirie piétonne	commune
3	Création d'une voirie piétonne	commune
4	Création d'une voirie piétonne	commune
5	Création d'une voirie piétonne	commune
6	Elargissement de la voirie	commune
7	Elargissement de la voirie	commune
8	Création d'une voirie piétonne	commune
9	Création d'une voie, d'un équipement public et d'espaces vert	commune
10	Création d'une voie et d'un espace vert	commune
11	Aménagement d'un carrefour	commune
12	Créaton dune voie voirie	commune
13	Elargissement de la voirie	commune
14	Création d'une voie	commune
15	Création d'une voie	commune
16	Création d'un espace de stationnement	commune
17	Création d'un poste de refoulement des eaux usées	commune
18	Elargissement de la voirie	commune
19	Elargissement de la voirie	commune
20	Extension du cimetière	commune
21	Rectification du virage	commune
22	Mise en place d'une réserve d'incendie	commune
23	Aménagement du carrefour	commune

A
A1
A2
A3
Ap
AU0
AU1a
AU1b
AU2
AUL0
AUX0
AUX1
N
NI
Np
U1
U2
U3
UL
UX
UX1

changement de destination
élément du patrimoine à protéger au titre du R151-41 3° du CU
fossé à protéger au titre du R151-43 5° du CU
haie à protéger au titre du R151-43 5° du CU
zone humide à protéger au titre du R151-43 5° du CU
bois à protéger au titre du R151-43 5° du CU
emplacement réservé
zone inondable (CIZI)

0 250 m

DGFiP / URBA2D

N

Département du Tarn

Communauté d'agglomération Gaillac Graulhet

Déclaration de projet n°1 et mise en comptabilité du Plan Local d'Urbanisme de la commune de Salvagnac

3.1. Document graphique avant mise en comptabilité

Planche 2/2 **Echelle : 1/5000°**

Déclaration de projet n°1 et mise en comptabilité soumise à l'enquête publique par arrêté communautaire en date du

M. Le Président :
Paul Salvador

URBanisme Aménagement et Développement Durable
1 rue de Bezelles ZA de Roumagnac 81600 GAILLAC
tél.: 05.63.41.18.43 - sebastien.charruyer@urba2d.com

URBanisme Aménagement
et Développement Durable

Rue de Bezelles ZA de Roumagnac 81600 GAILLAC
05.63.41.18.43
sebastien.charruyer@urba2d.com

Département du Tarn

Communauté d'agglomération Gaillac-Graulhet

MISE EN COMPATIBILITE DU PLAN LOCAL D'URBANISME DE SALVAGNAC AVEC LA DECLARATION DE PROJET N°1

Mise en compatibilité du PLU de Salvagnac
avec la déclaration de projet n°1 soumise à
l'enquête par arrêté communautaire
en date du 24 mai 2024

Le Président : M. SALVADOR Paul

32. DOCUMENTS GRAPHIQUES MIS EN COMPATIBILITE

Département du Tarn

Communauté d'agglomération Gaillac Graulhet

Déclaration de projet n°1 et mise en comptabilité du Plan Local d'Urbanisme de la commune de Salvagnac

3.2. Document graphique après mise en comptabilité

Planche 1/2 **Echelle : 1/5000°**

Déclaration de projet n°1 et mise en comptabilité soumise à l'enquête publique par arrêté communautaire en date du

M. Le Président :
Paul Salvador

URBanisme Aménagement et Développement Durable
1 rue de Bezelles ZA de Roumagnac 81600 GAILLAC
tél.: 05.63.41.18.43 - sebastien.charruyer@urba2d.com

Numéro	Destination	Bénéficiaire
1	Création d'une voirie piétonne	commune
2	Création d'une voirie piétonne	commune
3	Création d'une voirie piétonne	commune
4	Création d'une voirie piétonne	commune
5	Création d'une voirie piétonne	commune
6	Elargissement de la voirie	commune
7	Elargissement de la voirie	commune
8	Création d'une voirie piétonne	commune
9	Création d'une voie, d'un équipement public et d'espaces vert	commune
10	Création d'une voie et d'un espace vert	commune
11	Aménagement d'un carrefour	commune
12	Créaton dune voie voirie	commune
13	Elargissement de la voire	commune
14	Création d'une voie	commune
15	Création d'une voie	commune
16	Création d'un espace de stationnement	commune
17	Création d'un poste de refoulement des eaux usées	commune
18	Elargissement de la voirie	commune
19	Elargissement de la voirie	commune
20	Extension du cimetière	commune
21	Rectification du virage	commune
22	Mise en place d'une réserve d'incendie	commune
23	Aménagement du carrefour	commune

- changement de destination
- élément du patrimoine à protéger au titre du R151-41 3° du CU
- fossé à protéger au titre du R151-43 5° du CU
- haie à protéger au titre du R151-43 5° du CU
- zone humide à protéger au titre du R151-43 5° du CU
- bois à protéger au titre du R151-43 5° du CU
- emplacement réservé
- zone inondable (CIZI)

A	AU2	U1
A2	AUL0	U2
A3	AUX0	U3
Ap	AUX1	UL
AU0	N	UX
AU1a	NI	UX1
AU1b	Np	

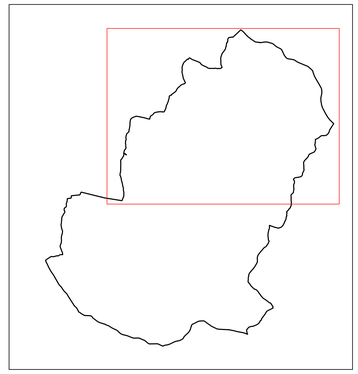

0 250 m
DGFiP / URBA2D

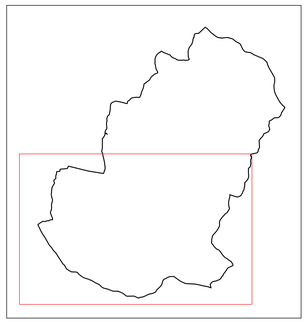

Numéro	Destination	Bénéficiaire
1	Création d'une voirie piétonne	commune
2	Création d'une voirie piétonne	commune
3	Création d'une voirie piétonne	commune
4	Création d'une voirie piétonne	commune
5	Création d'une voirie piétonne	commune
6	Elargissement de la voirie	commune
7	Elargissement de la voirie	commune
8	Création d'une voirie piétonne	commune
9	Création d'une voie, d'un équipement public et d'espaces vert	commune
10	Création d'une voie et d'un espace vert	commune
11	Aménagement d'un carrefour	commune
12	Création dune voie voirie	commune
13	Elargissement de la voirie	commune
14	Création d'une voie	commune
15	Création d'une voie	commune
16	Création d'un espace de stationnement	commune
17	Création d'un poste de refoulement des eaux usées	commune
18	Elargissement de la voirie	commune
19	Elargissement de la voirie	commune
20	Extension du cimetière	commune
21	Rectification du virage	commune
22	Mise en place d'une réserve d'incendie	commune
23	Aménagement du carrefour	commune

A
A2
A3
Ap
AU0
AU1a
AU1b
AU2
AUL0
AUX0
AUX1
N
NI
Np
U1
U2
U3
UL
UX
UX1

changement de destination
élément du patrimoine à protéger au titre du R151-41 3° du CU
fossé à protéger au titre du R151-43 5° du CU
haie à protéger au titre du R151-43 5° du CU
zone humide à protéger au titre du R151-43 5° du CU
bois à protéger au titre du R151-43 5° du CU
emplacement réservé
zone inondable (C1Z1)

0 250 m
DGFiP / URBA2D

N

Département du Tarn

Communauté d'agglomération Gaillac Graulhet

Déclaration de projet n°1 et mise en comptabilité du Plan Local d'Urbanisme de la commune de Salvagnac

3.2. Document graphique après mise en comptabilité

Planche 2/2 **Echelle : 1/5000°**

Déclaration de projet n°1 et mise en comptabilité soumise à l'enquête publique par arrêté communautaire en date du

M. Le Président :
Paul Salvador

URBanisme Aménagement et Développement Durable
1 rue de Bezelles ZA de Roumagnac 81600 GAILLAC
tél.: 05.63.41.18.43 - sebastien.charruyer@urba2d.com