

Bienvenue



# Réunion publique

VENDREDI 15 NOVEMBRE 2024

---



Bienvenue



# Réunion publique

VENDREDI 15 NOVEMBRE 2024

---



# Programme

01

Plan Local  
d'Urbanisme

02

Cœur  
de Bourg

03

Rénovation  
Piscine

04

Projet  
Actions Jeunes

05


Fiscalité

06

Divers

# Plan Local d'Urbanisme



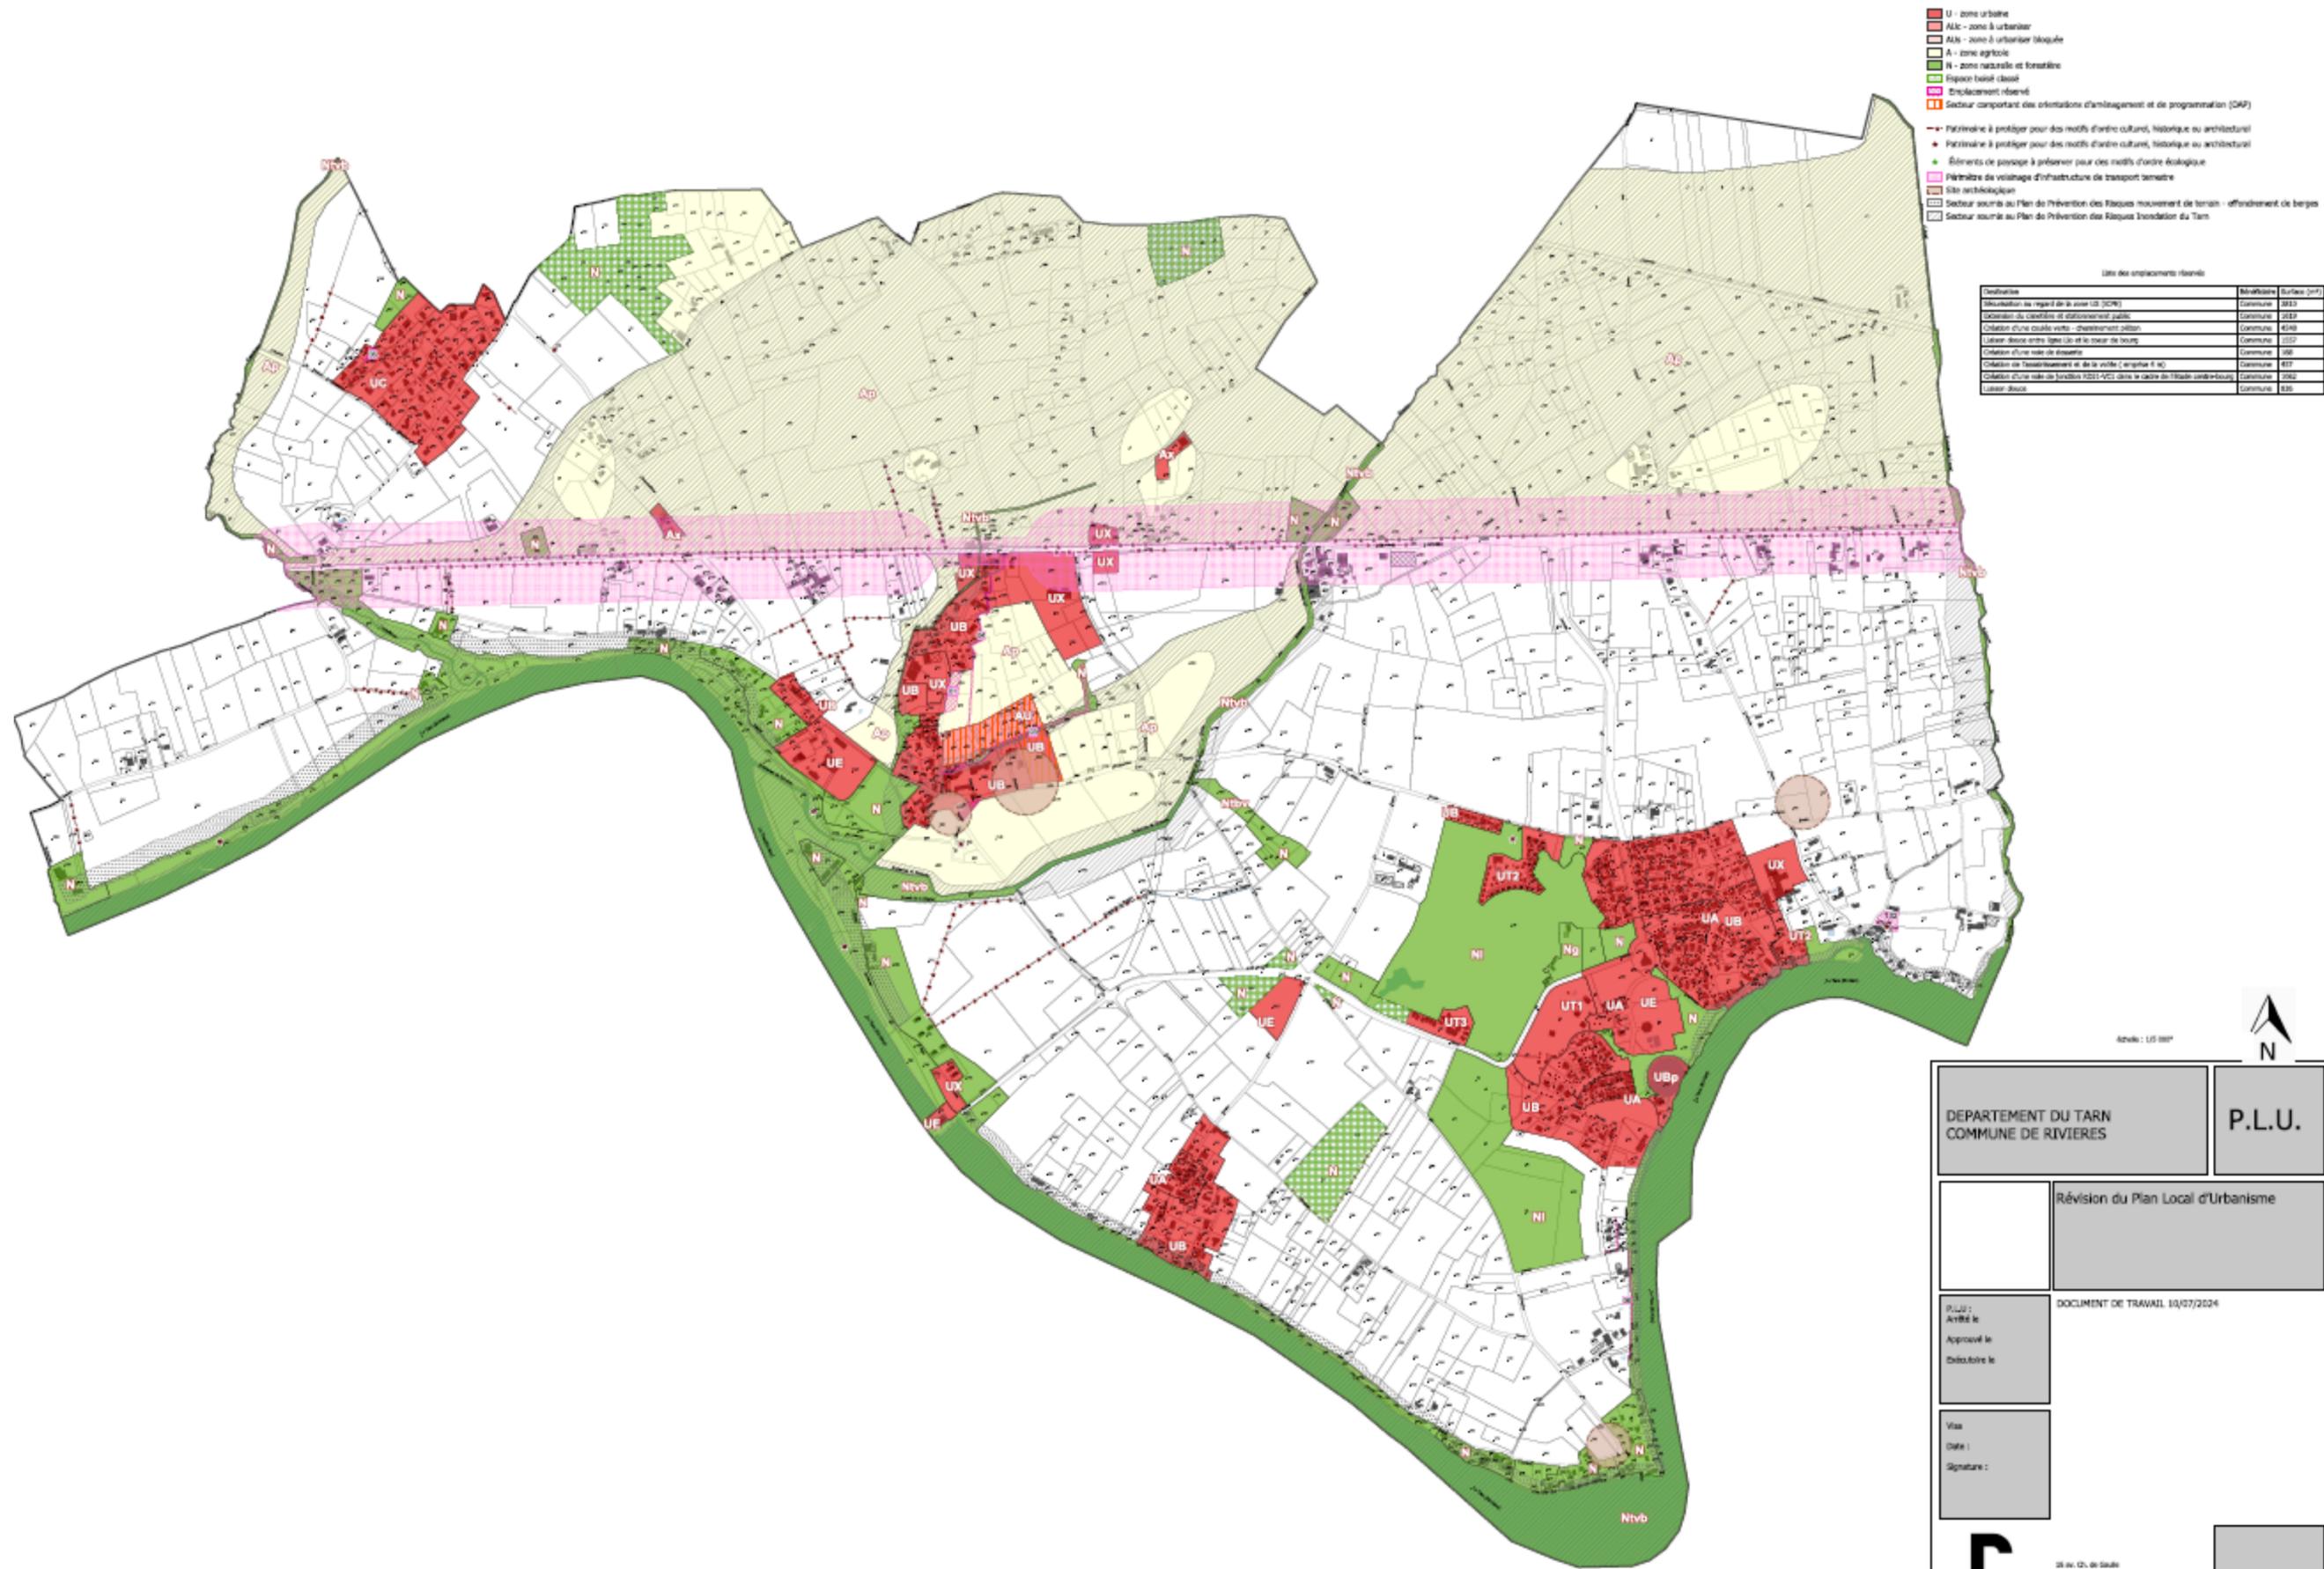

échelle : 1:50 000



DEPARTEMENT DU TARN  
 COMMUNE DE RIVIERES

**P.L.U.**

Révision du Plan Local d'Urbanisme

DOCUMENT DE TRAVAIL 10/07/2024

P.L.U. :  
 Arrêté le  
 Approuvé le  
 Délibéré le

Vice  
 Date :  
 Signature :



28 av. G. de Gaulle  
 81130 Rivieres  
 Tél : 05 34 27 42 28  
 Fax : 05 34 27 42 22  
 mairie@rivieres.fr



# *Amendement DUPONT*




# Coœur de Bourg



# UN PLAN GUIDE POUR LE CENTRE-BOURG



# Rénovation Piscine

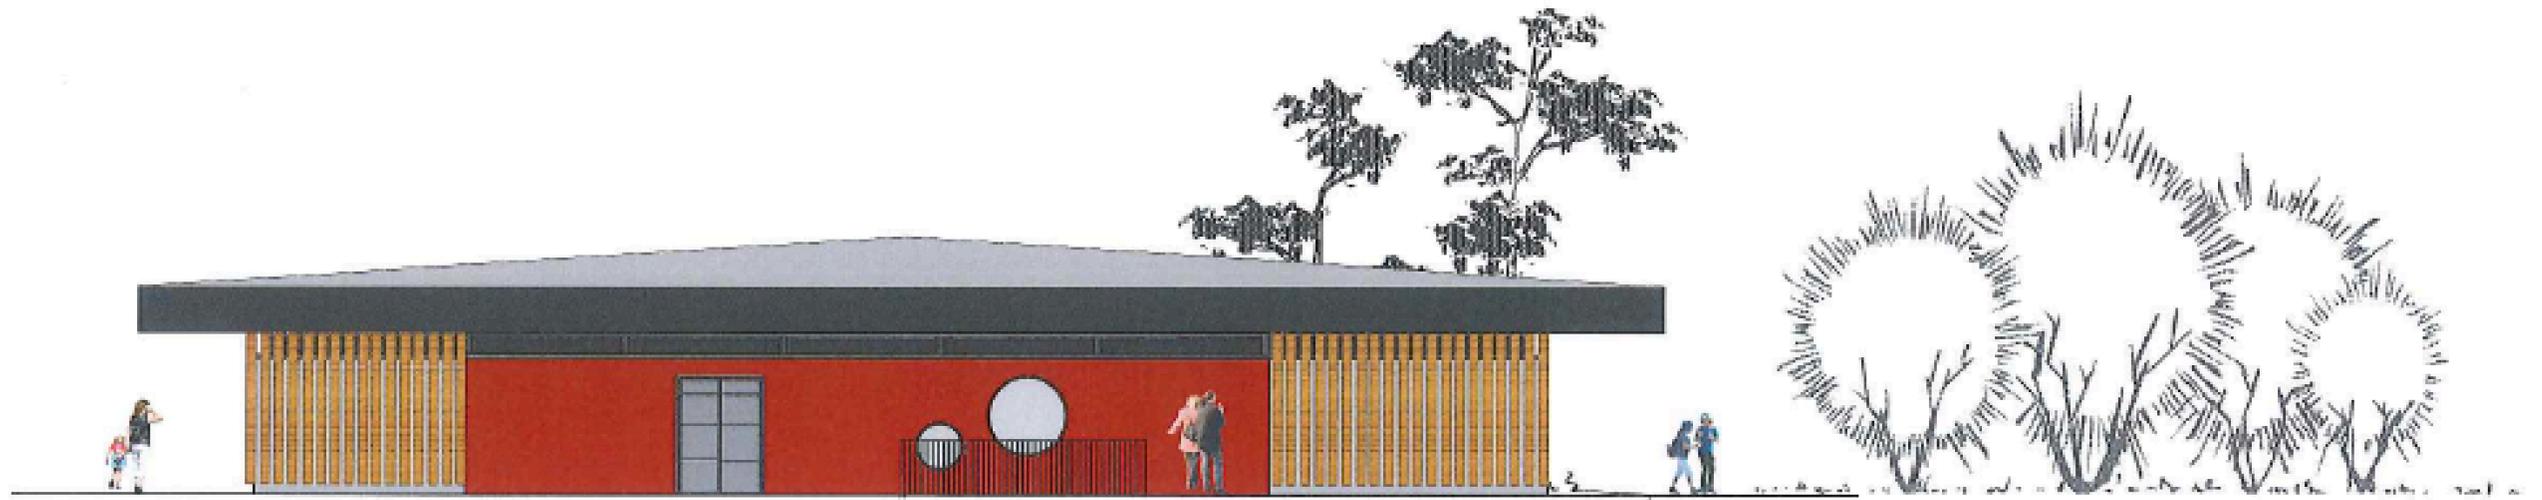


Façade Sud



Façade Nord

# Création d'un Syndicat Intercommunal à Vocation Unique (SIVU)

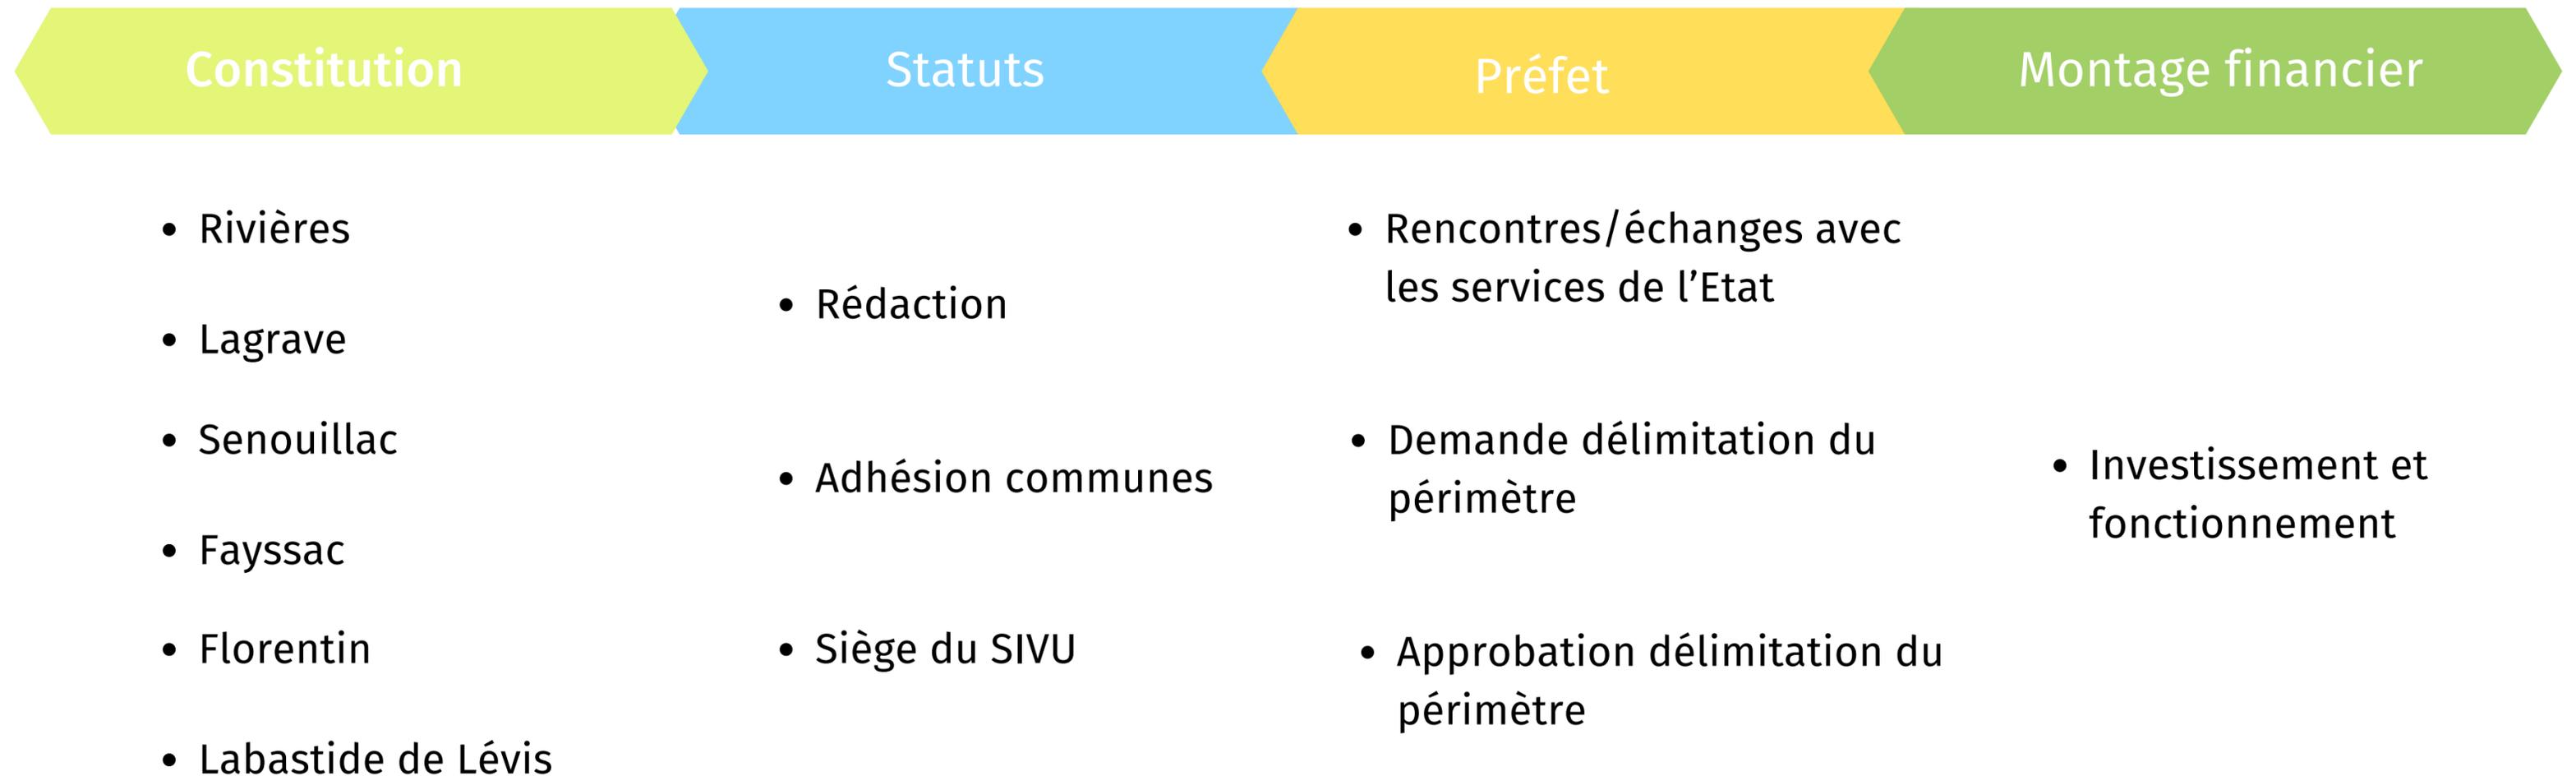

---

*Les différentes étapes ont été actées par délibérations municipales et arrêtés préfectoraux.*

# City Park





# FISCALITE

— 2023 —

EXPLICATIONS

<b>Fiscalité année 2023</b>		<b>Rivières : 34,17%</b>	<b>Gaillac : 35,72%</b>
<b>Foyer A</b>	<b>Base foncière : 3 798</b>	<b>1 298,00 €</b>	<b>1 356,00 €</b>
<b>Foyer B</b>	<b>Base foncière : 2 583</b>	<b>883,00 €</b>	<b>923,00 €</b>
<b>Foyer C</b>	<b>Base foncière : 3 318</b>	<b>1 134,00 €</b>	<b>1 185,00 €</b>
<b>Foyer D</b>	<b>Base foncière : 2 658</b>	<b>908,00 €</b>	<b>949,00 €</b>



CIMETIERES COMMUNAUX

# Fin de procédure de reprise de concessions

---

Relevage des sépultures abandonnées prévu dès 2025

- 1 DÉMISSION
- 2 CONSÉQUENCES
- 3 SUITE ...
- 4 AGGLOMÉRATION
- 5 EXEMPLES DE SUJETS



*Fêtes*

REPAS DES AINES

---

DIMANCHE 01 DECEMBRE A 12H00



Cérémonie des vœux à la Population :

Vendredi 17 janvier 2025  
à 20h30 à la salle des fêtes

Merci de votre attention

BONNE SOIREE

---



# PROJET CITY RIVIERES

EMPLACEMENT :



Base de loisirs d'Aiguelèze

# PROJET CITY RIVIERES

## CAHIER DES CHARGES :

- Assez grand (peut accueillir 8 enfants ou même plus)
- Endroit où l'on peut se reposer (s'asseoir, être à l'ombre)
- Cages de foot
- Panier de basket
- Forme du city rectangle
- Marquage au sol

## Exemple de SENOUILLAC

- **POSITIF** :

- - Avoir un city
- - Panier de basket
- - Cage de foot
- - Jeu avec système de point
- - Jeu tirer dans les ronds

- **NEGATIF** :

- - Trop petit (voir en vrai)
- - Cage et panier de part et
- d'autres du city (peu pratique
- surtout pour les basketteurs car
- les deux paniers trop proches)
- - Pas d'ombres



# Exemple de MARSSAC



## **POSITIF :**

- Grand
- Cage de foot et basket
- Filet
- Piste de course à l'extérieur + panier de basket à l'extérieur

## **NEGATIF :**

- Pas d'ombre, ni endroit pour se reposer





# PROJET CITY AIGUELEZE

Modèles types :



# PROJET CITY AIGUELEZE

- Modèles types :



# PROJET CITY AIGUELEZE

- Ombres, repos :



Utiliser une petite partie du bois pour pouvoir y ajouter des bancs ou table de pique-nique à l'ombre grâce aux arbres.

Merci de votre écoute

# PROJET CITY AIGUELEZE


Plusieurs rencontres avec qqles élus

En cours de chiffrage

Esquisse à faire par un professionnel

Débat avec les jeunes et les élus  
(emplacement, coût, délais, ...)

Nouvelles idées à prendre en compte

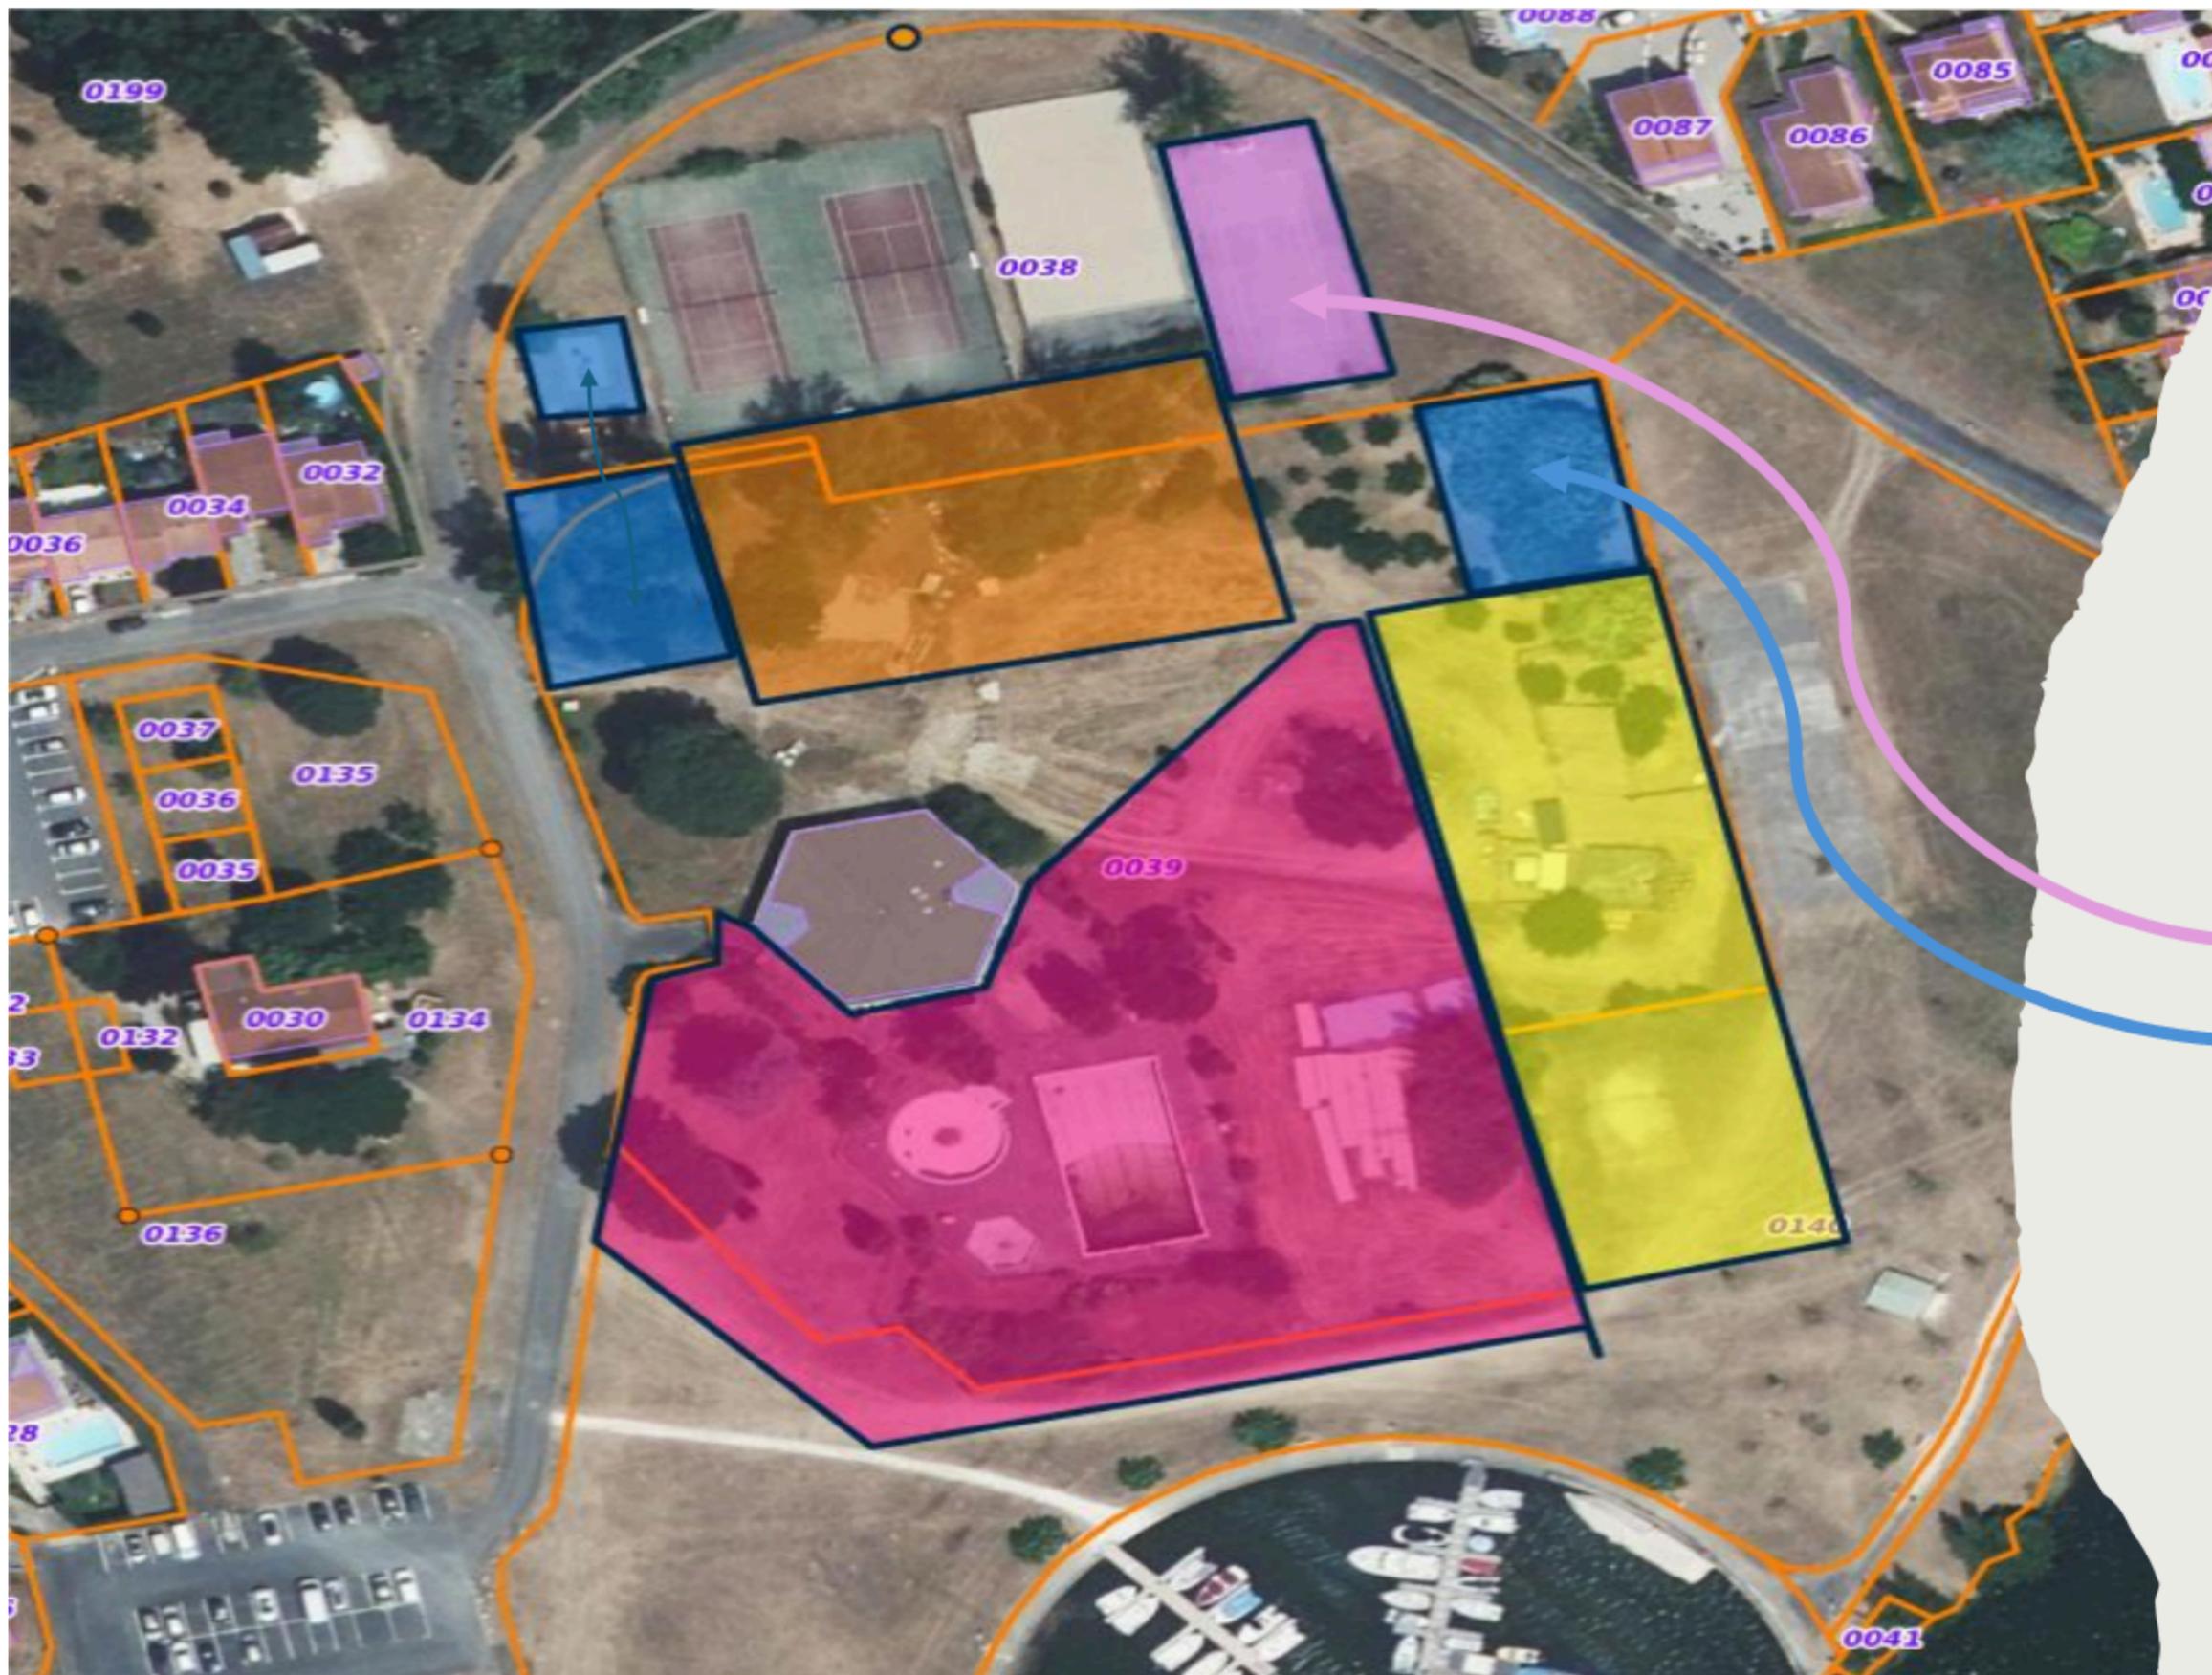

- IMPLANTATION
- PISCINE
- CITY PARK
- AIRE de JEU
- AQUA park
- TERRAIN SABLE
- TENNIS